


キャビン平面図

2部屋が横並びの構造になっており、水色の枠線部分が1部屋（6名分）のスペースになります

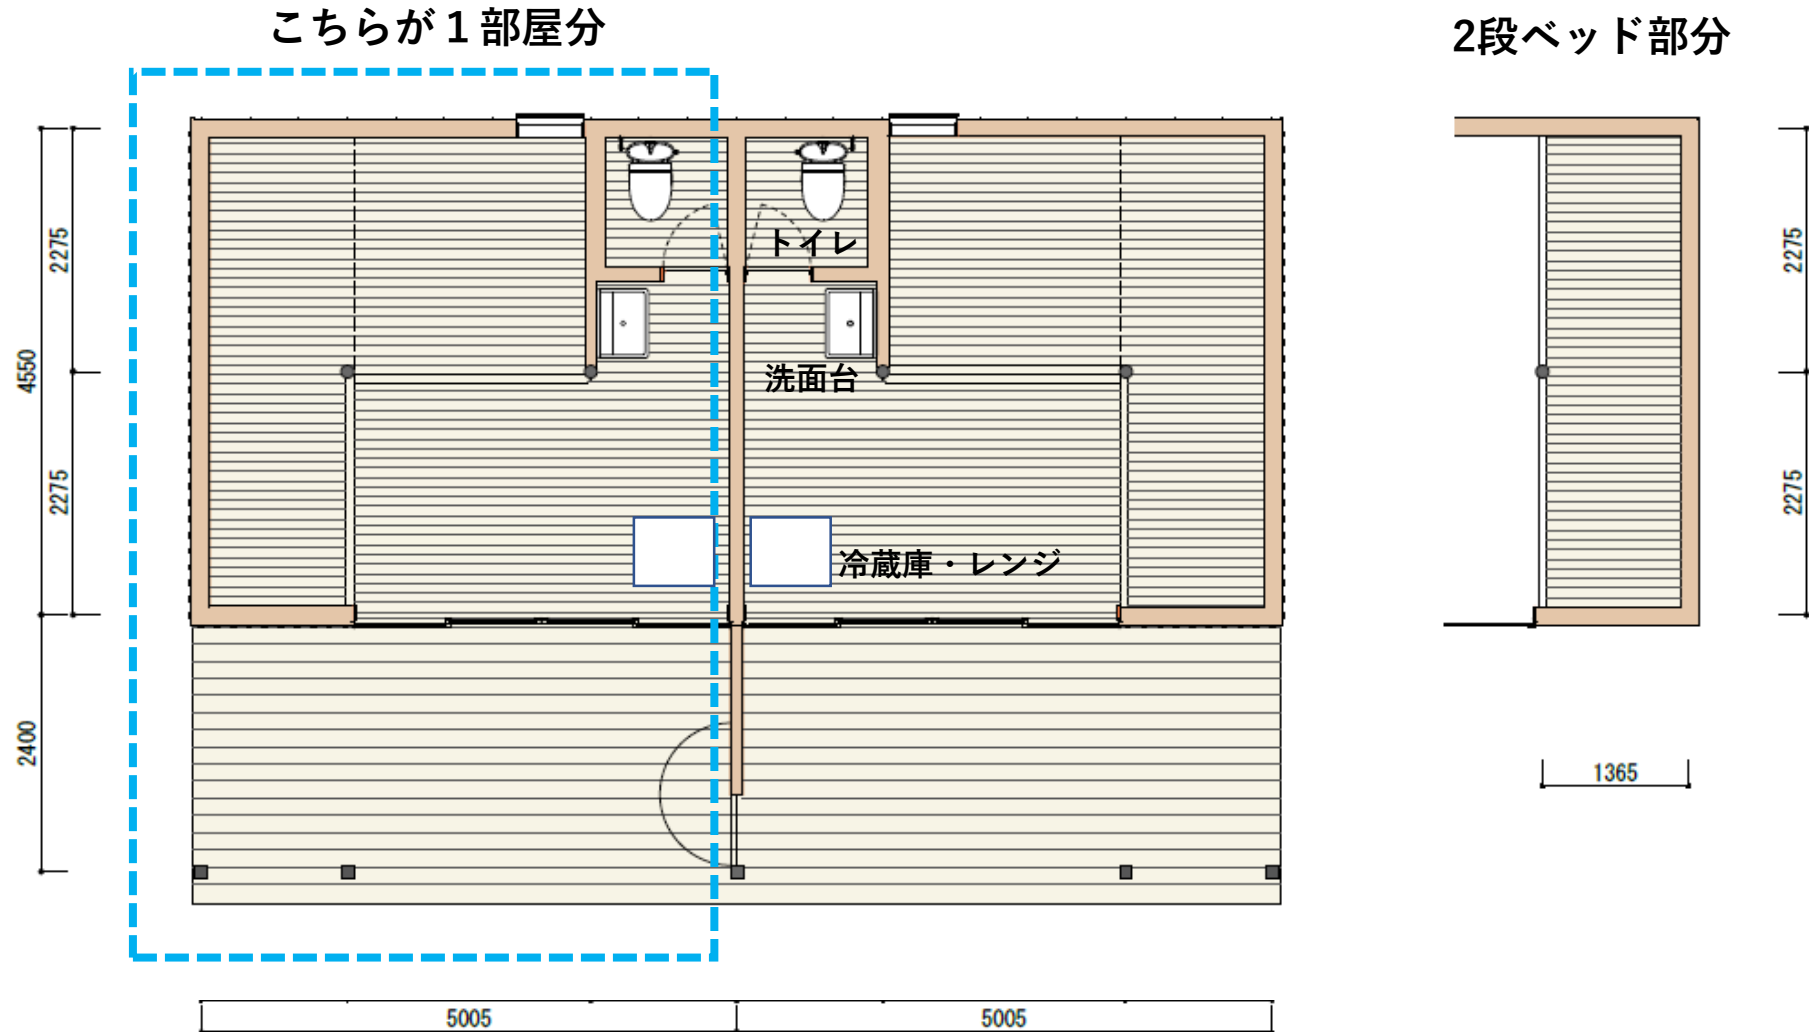



2段ベッドには2人分の宿泊スペース



トイレ&洗面スペース



1部屋につき寝具は6名分



テラスでのんびりお過ごしください